


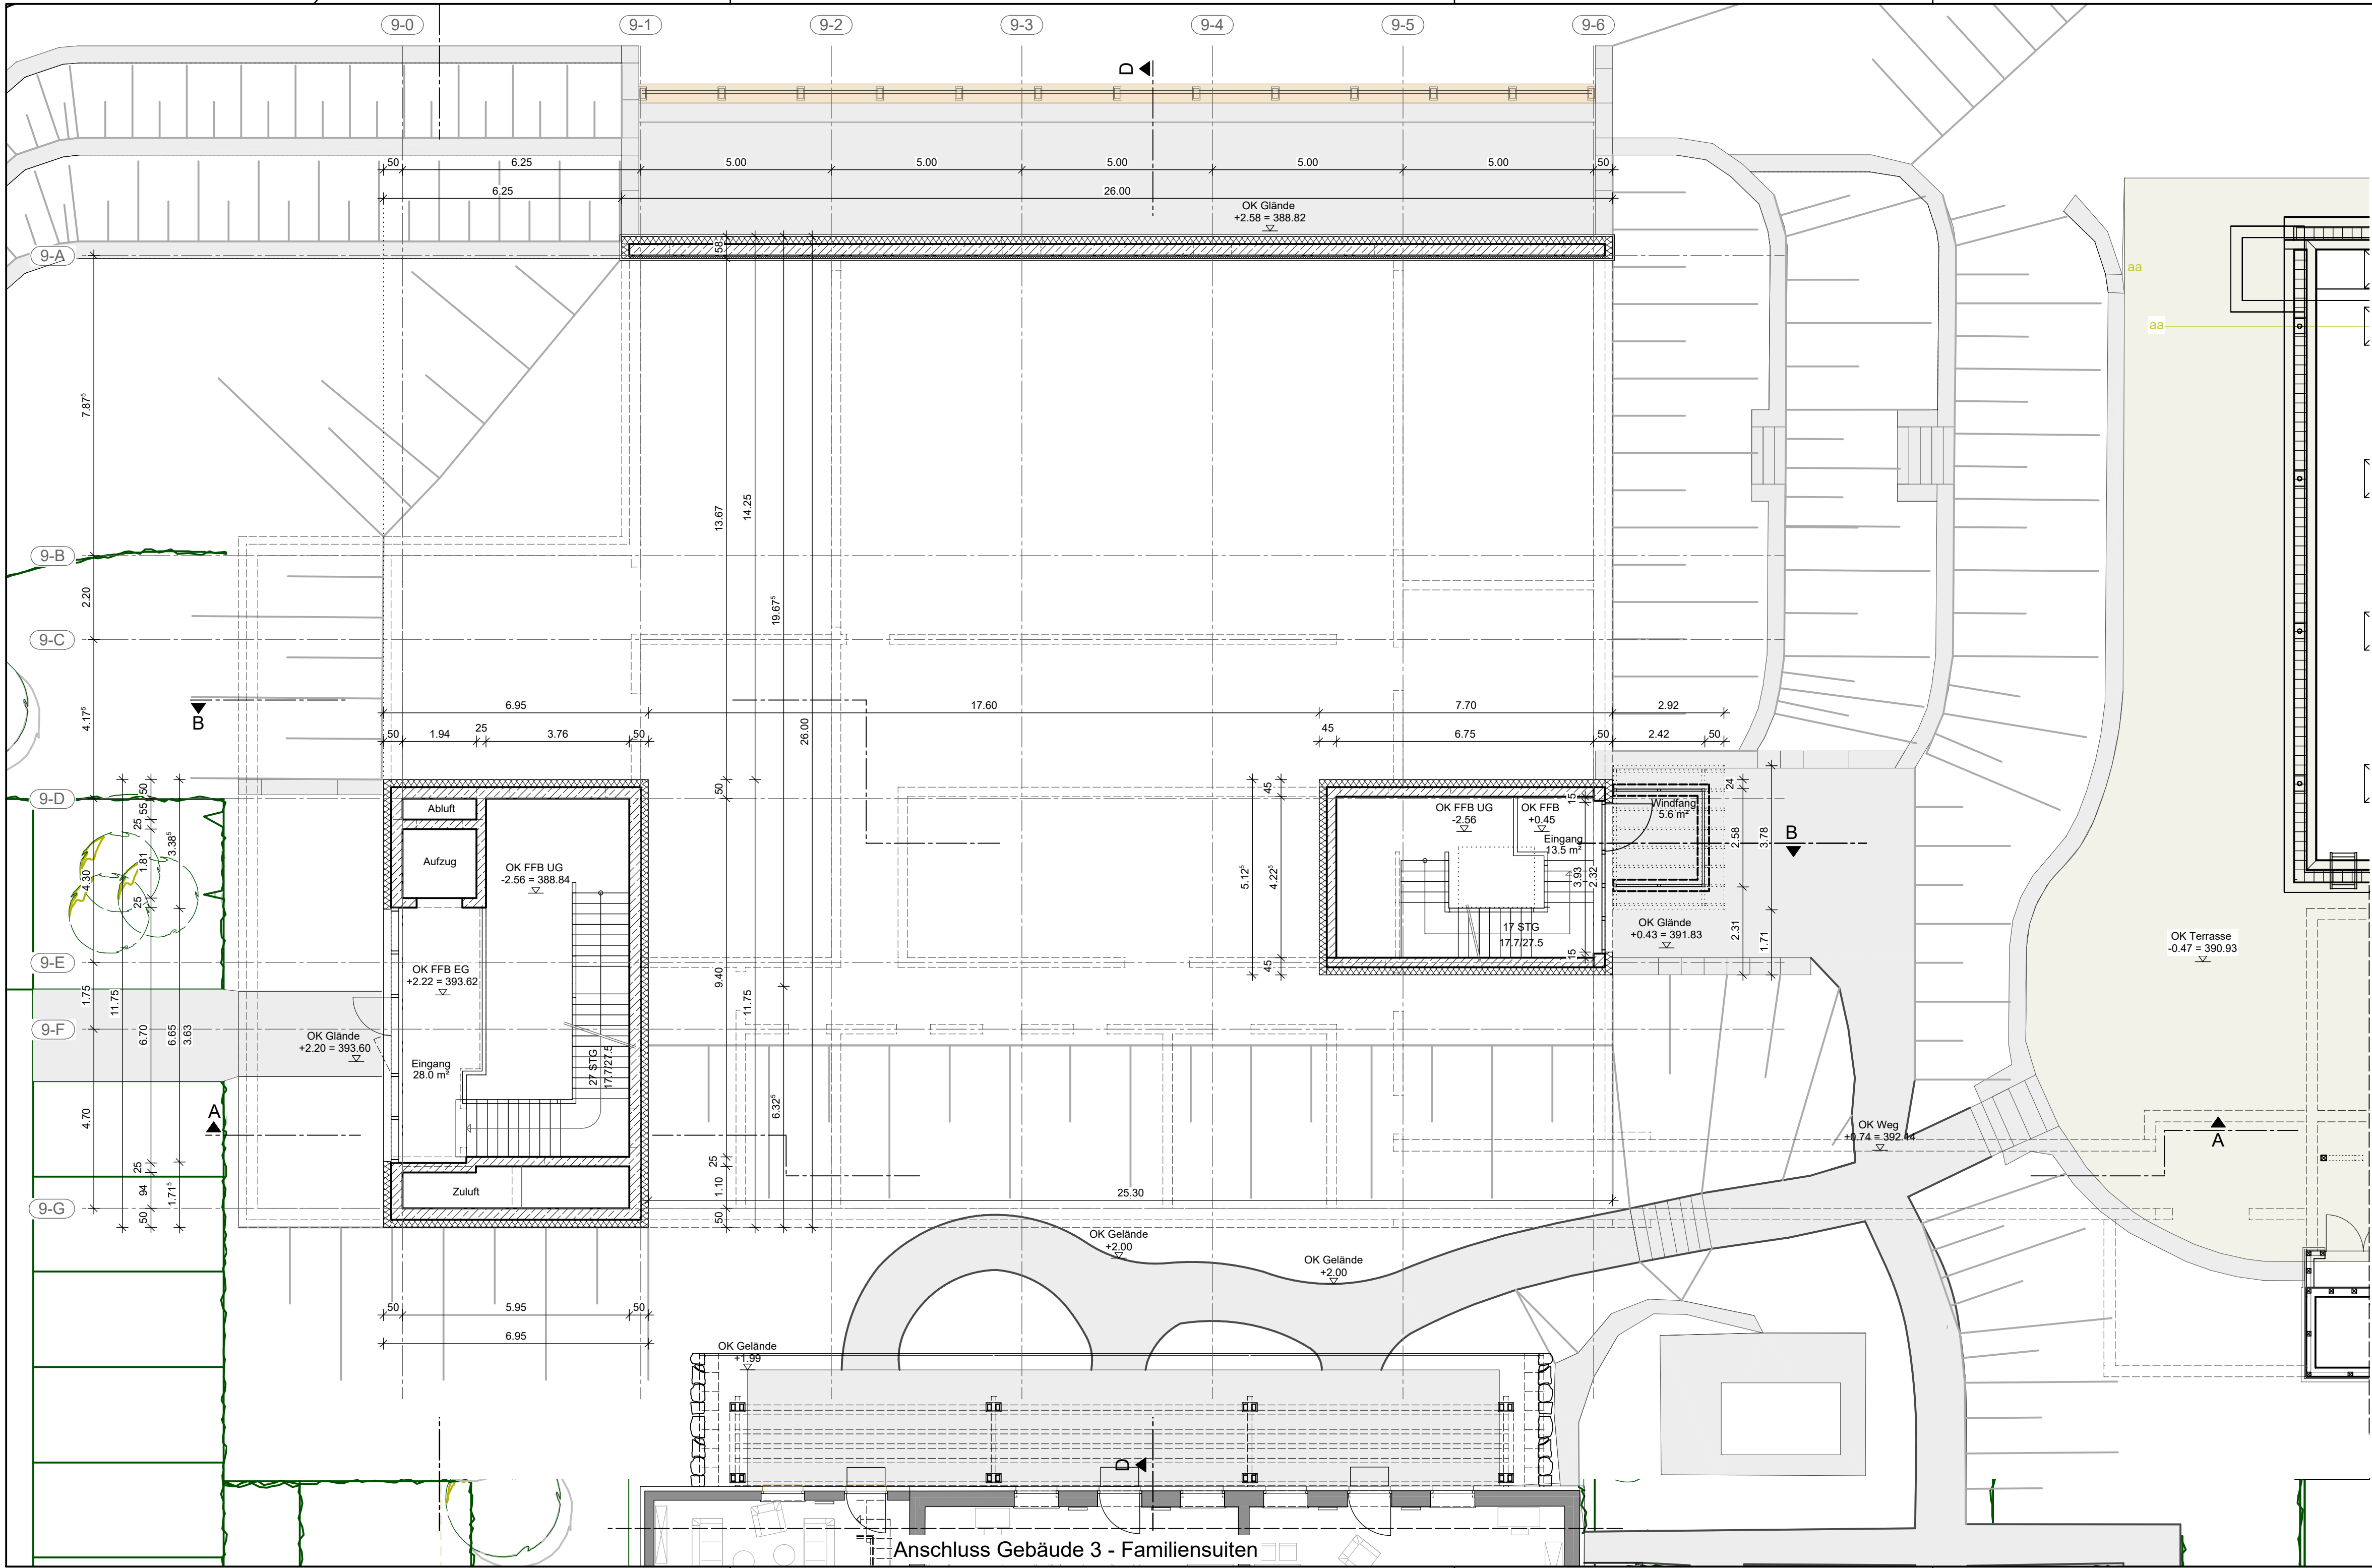

Legende Baustoffe:		LRH	Lichte Raumhöhe
	Wände massiv	LH UZ	Lichte Höhe bis UK Unterzug
	Wände leicht	BRH	Brüstungshöhe
	Dämmung		


Höhenbezug $\pm 0.00 = 391.40$ m ü. NHN = OK FFB Geb. 5

GENEHMIGUNGSPLANUNG

Stadt / Gemeinde:	Stadt Blankenhain Marktstraße 4 99444 Blankenhain
Flur / Flurstück:	5 / 619 619 16 20
Gemarkung:	Blankenhain
Unterschrift Bauherr:	Matthias Grafe
Bauvorlageberechtigter:	Bau-Consult Hermsdorf Dipl.-Ing. (FH) Architekt Michael Kutz

Bauvorhaben:	Neubau Restaurant Golf-Hotel Gut Krakau Karl-Liebknecht-Straße 34 99444 Blankenhain
--------------	--

Bauherr:	Golf-Hotel Gut Krakau GmbH & Co. KG Waldecker Straße 21 99444 Blankenhain
----------	---

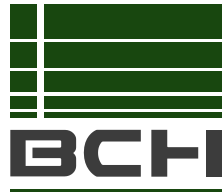Planung:	 BCH Bau-Consult Hermsdorf gesellschaft beratender ingenieure mbh Bau-Consult Hermsdorf GmbH Vogtlandstraße 8 07549 Gera Tel.: +49 (0) 365 - 527869 - 0 email: bch@bauconsult-hdf.de
----------	---

Darstellung:	Grundriss Erdgeschoss
--------------	-----------------------

Blattgröße: H/B = 420 / 841 (0,35m²)	Gezeichnet:	Name / Unterschrift: MNO	Datum: 05.08.2022	Maßstab: 1:100
Projekt-Nummer: 22-065	Geprüft:	MKU	05.08.2022	Plannummer: G9-AG11
				Index: -