


t:\projekte\blankenhain reithotel\cad\zeichnungen\bebauungsplan\blankenhain-hotel_bplan-vorentwurf_2019-04-18.dwg

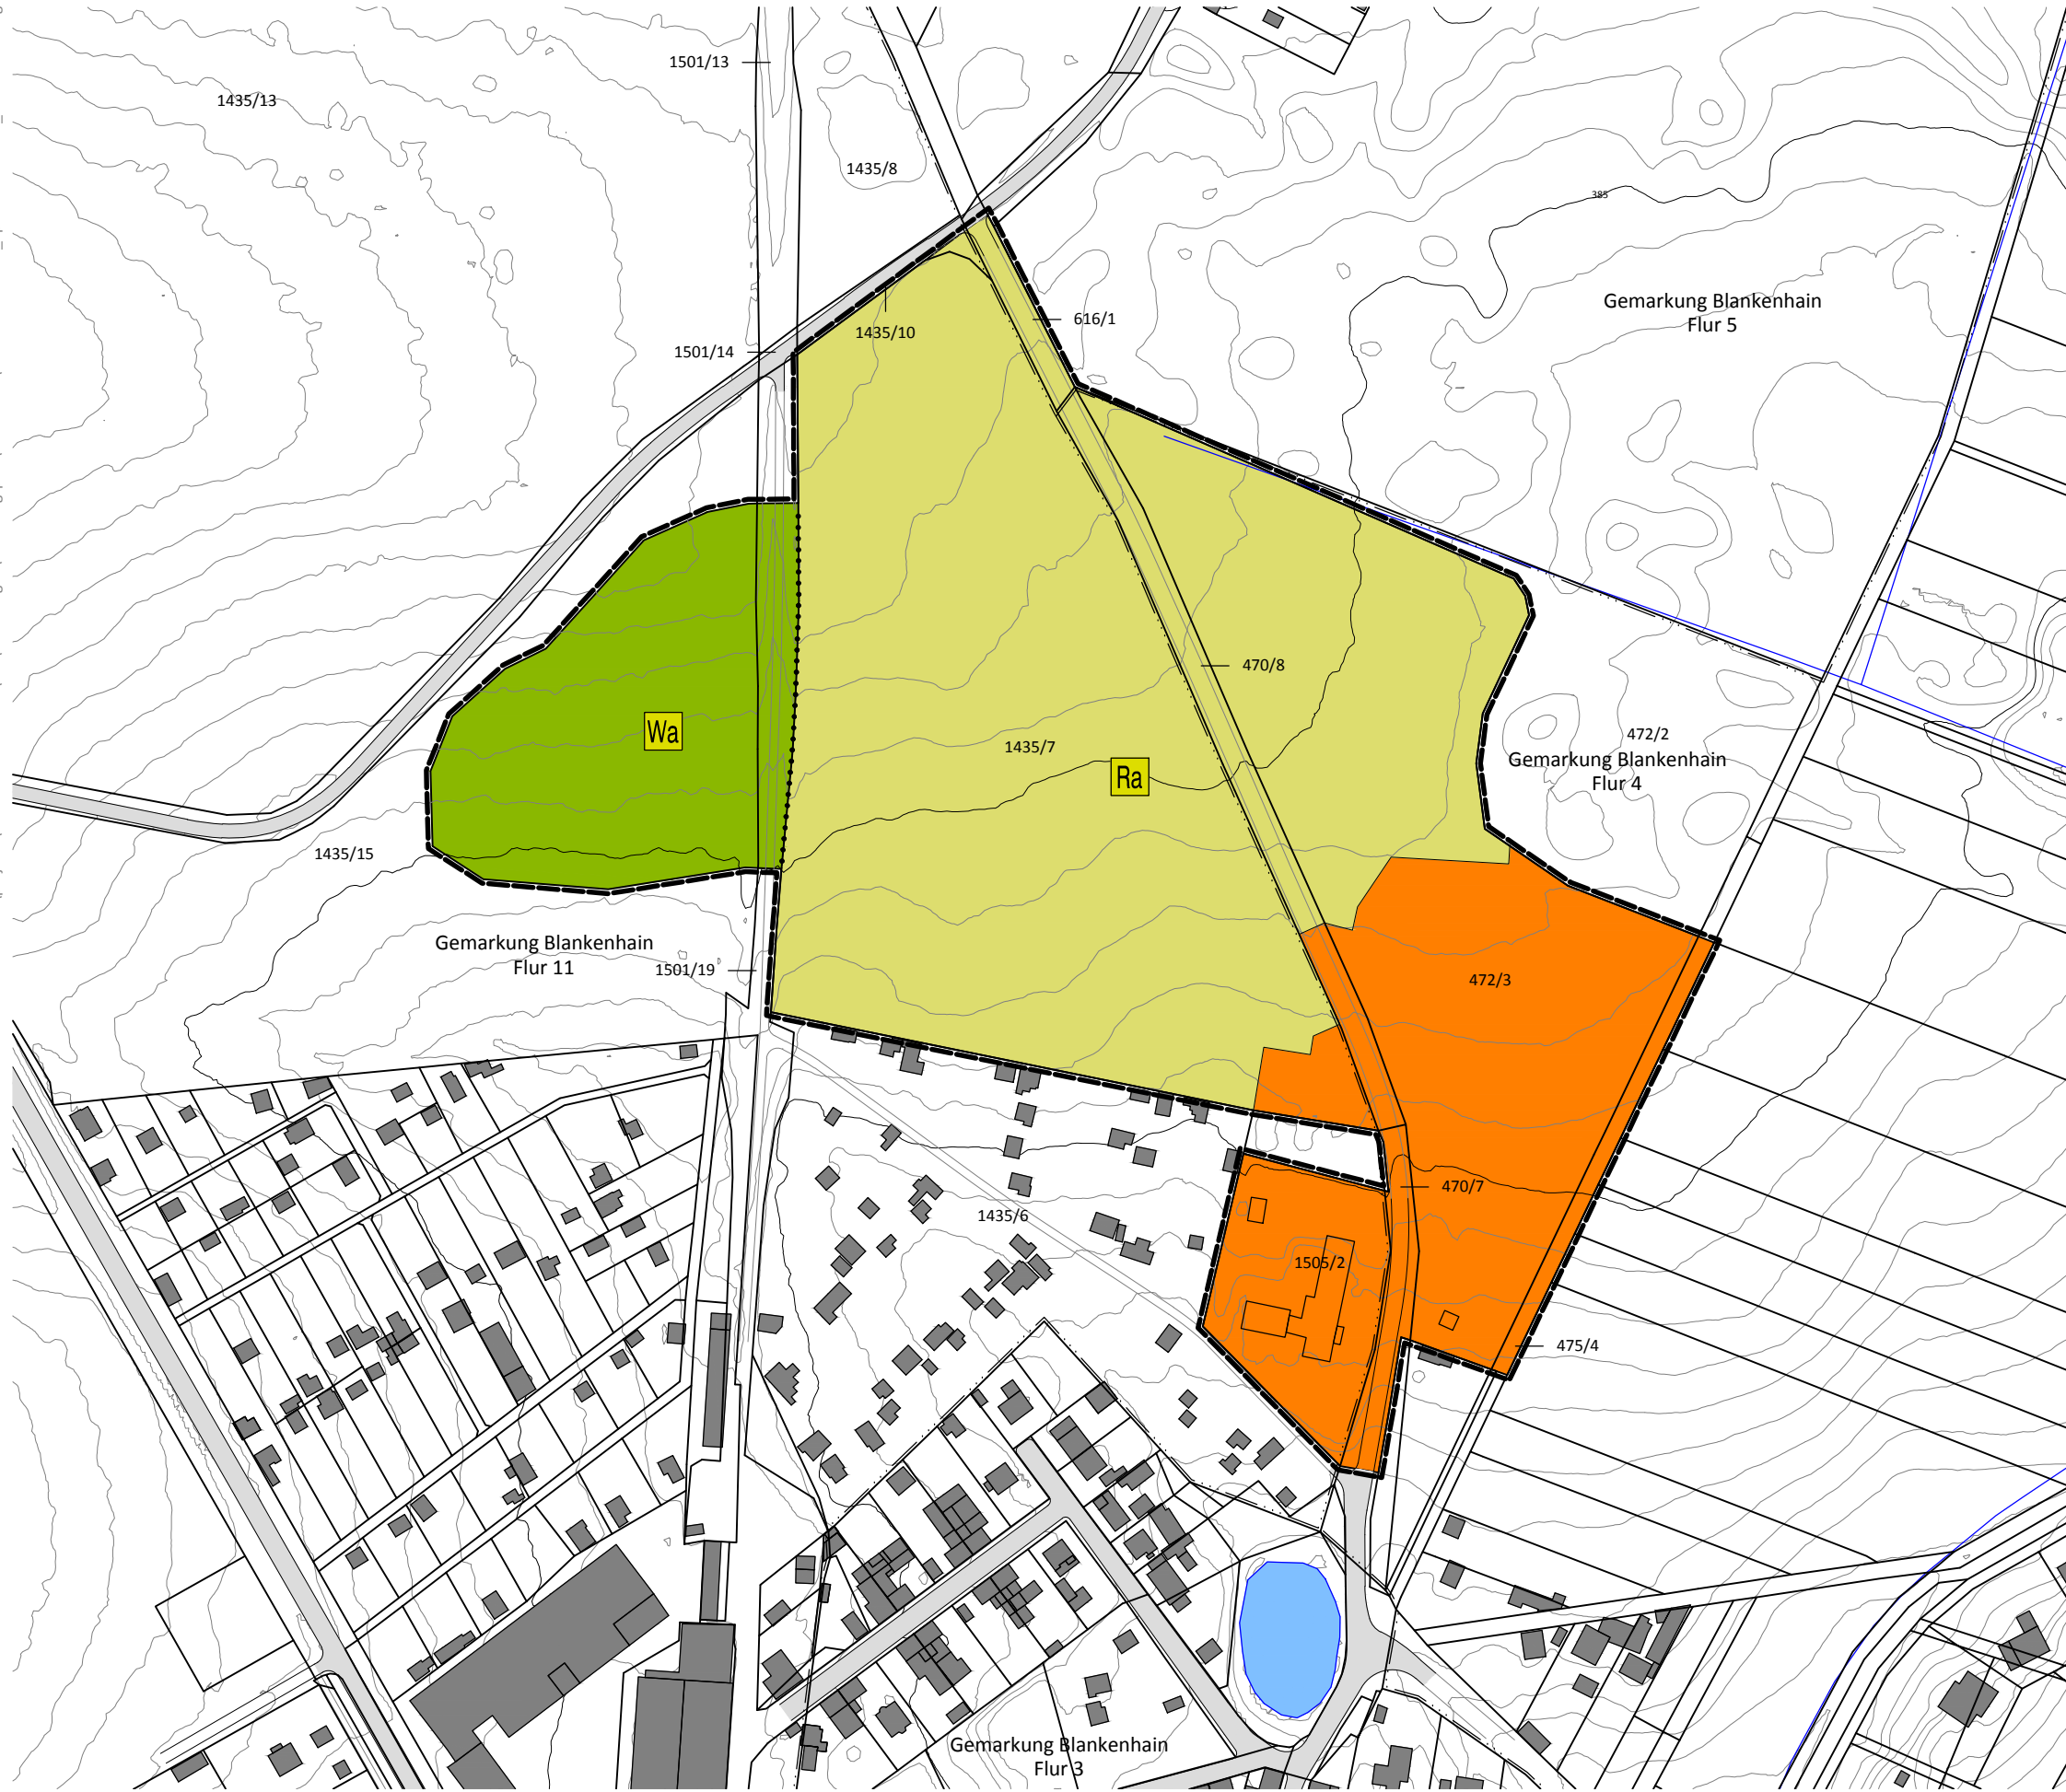


- PLANZEICHENERKLÄRUNG**
Zeichnerische Festsetzungen nach § 9 BauGB, BauNVO und PlanzV
nach § 9 Abs. 1 BauGB
- A - Planungsrechtliche Festsetzungen**
- Art der baulichen Nutzung**
(§9 Abs. 1 Nr. 1 des Baugesetzbuches -BauGB- i.V.m. §11 Abs. 2 BauNVO)
- SO** Sonstige Sondergebiete (§11 Abs. 2 BauNVO)
Zweckbestimmung: Sport / Freizeit / Reiten / Beherbergung
- Private Grünflächen**
(§9 Abs. 1 Nr. 15 BauGB)
- Ra** Zweckbestimmung Golf-Anlage Rasen
 - Wa** Zweckbestimmung Golf-Anlage Wald
- Sonstige Planzeichen**
- Grenze des räumlichen Geltungsbereiches des Bebauungsplanes (§9 Abs. 7 BauGB)
 - Abgrenzungen unterschiedlicher Nutzungen und Zweckbestimmungen (§16 Abs. 5 BauNVO)

STADT BLANKENHAIN

Vorhabenbezogener Bebauungsplan gemäß § 12 BauGB


"Reithotel an der Karl-Liebknecht-Straße und Erweiterung Golf-Anlage"

VORENTWURF

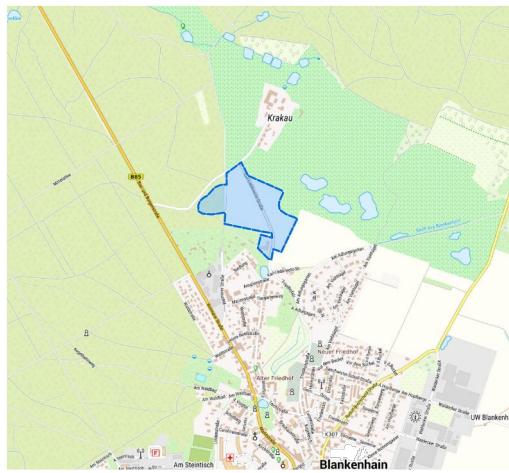

Planverfasser im Auftrag und unter Mitwirkung der Stadtverwaltung Blankenhain
LEG THÜRINGEN, Mainzerhofstraße 12, 99084 Erfurt
www.leg-thueringen.de; Tel 0361-5603-230; Fax 0361-5603-336

Maßstab ~ 1 : 2.500, Format A3 (420*297)

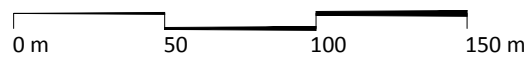

Datum: 18.04.2019

