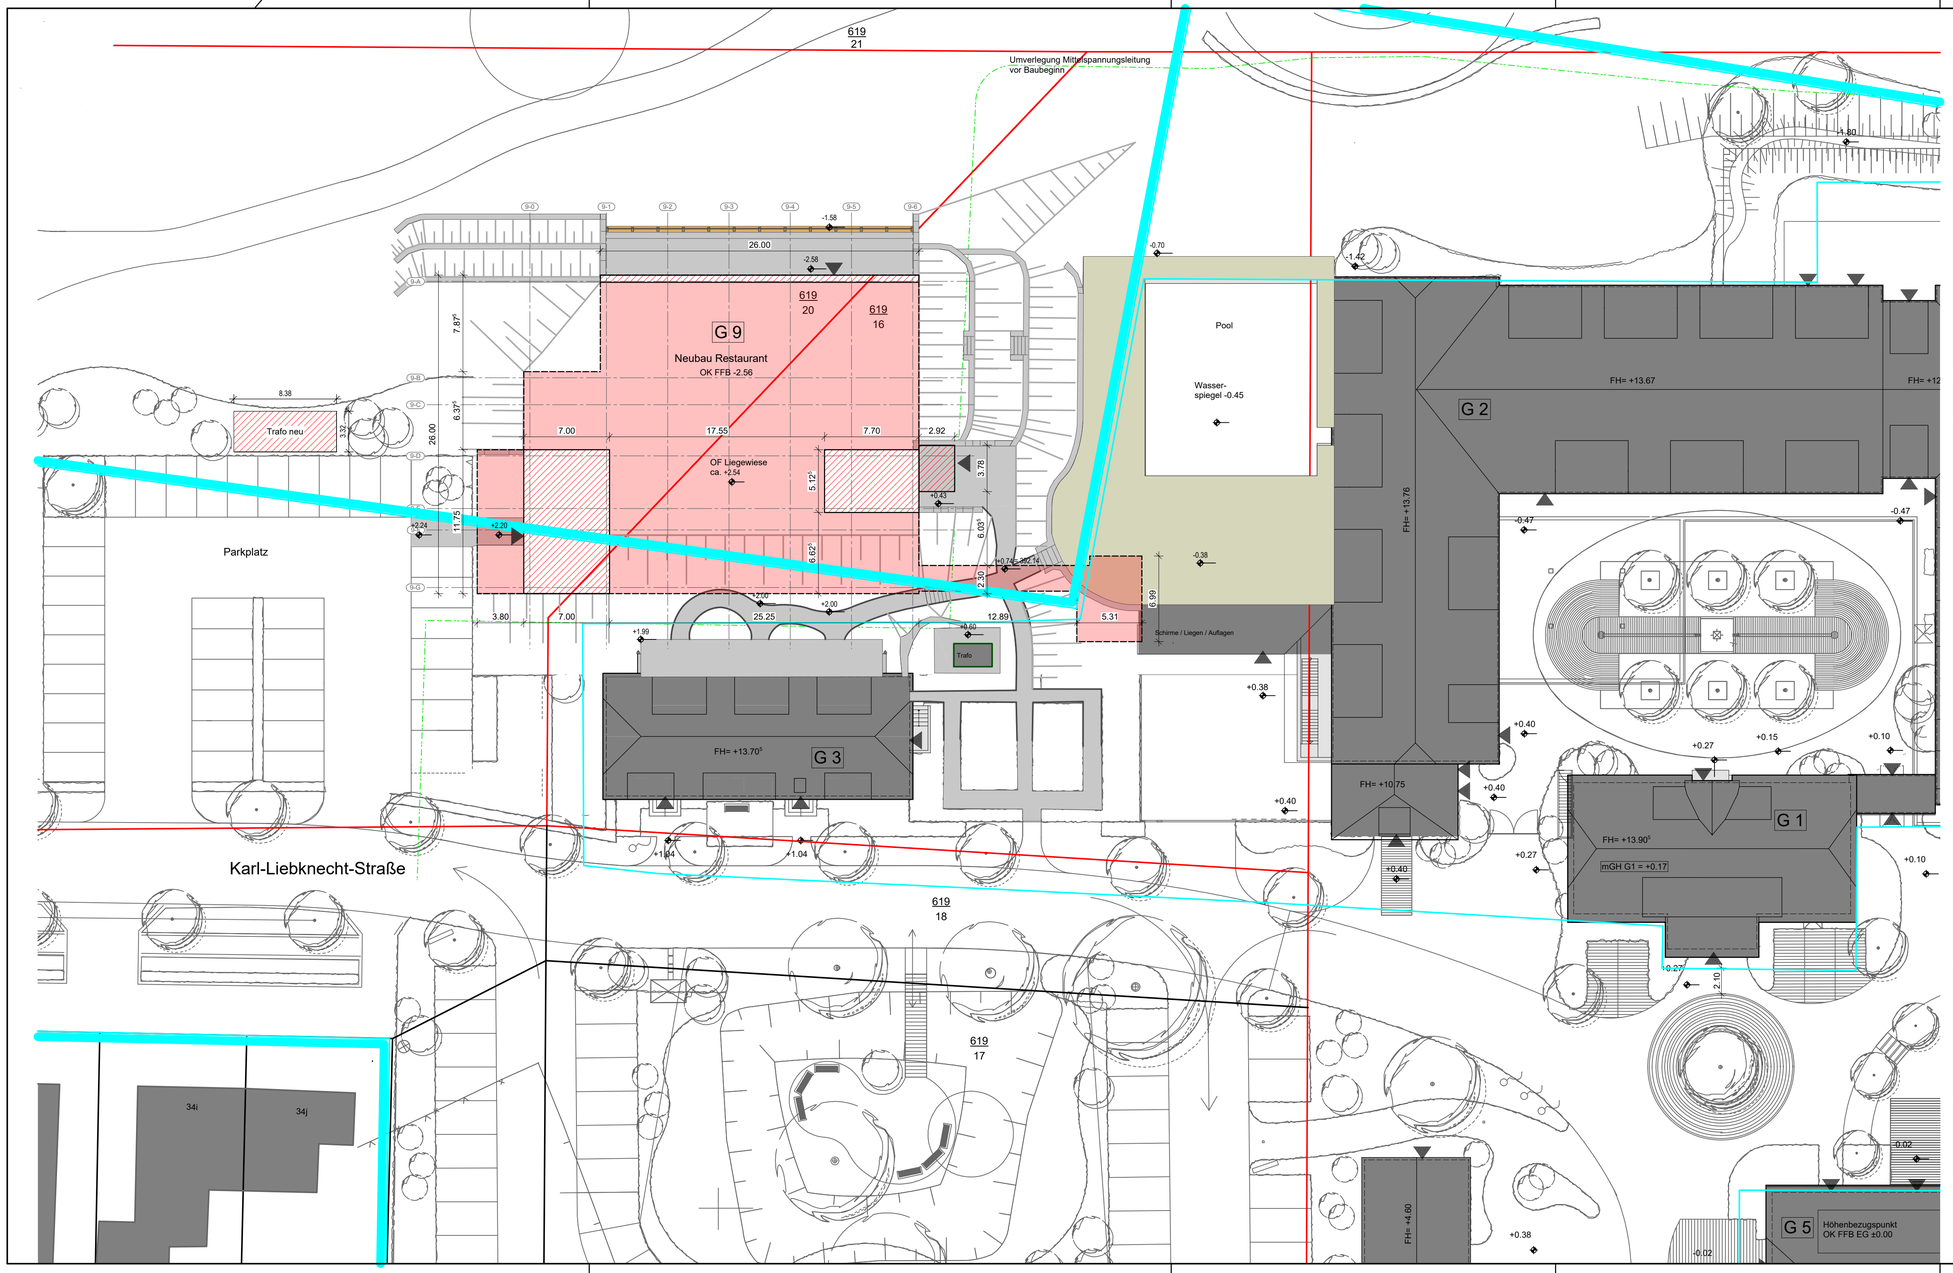

Legende:

G1	Empfang		Flurstücksgrenze
G2	Hotel		Baugrenze gem. B-Plan
G3	Familiensuiten		Geltungsbereich B-Plan
G4	Technik		Mittelspannungsleitung 15 kV
G5	Mehrzweckgebäude		Terrassen und Wege
G9	Restaurant	FH	Firsthöhe
	Bestand	LRH	Lichte Raumhöhe
	Neubau	LH UZ	Lichte Höhe bis UK Unterzug
	Neubau unterirdisch	BRH	Brüstungshöhe

Höhenbezug ±0.00 = 391.40 m ü. NHN = OK FFB Geb. 5

GENEHMIGUNGSPLANUNG

Stadt / Gemeinde: Stadt Blankenhain
Marktstraße 4
99444 Blankenhain

Flur / Flurstück: 5 / 619/16 619/20

Gemarkung: Blankenhain

Unterschrift Bauherr: Matthias Grafe .....

Bauvorlageberechtigter: Bau-Consult Hermsdorf
Dipl.-Ing. (FH) Architekt Michael Kutz .....

Bauvorhaben:
Neubau Restaurant
Golf-Hotel Gut Krakau
Karl-Liebknecht-Straße 34
99444 Blankenhain

Bauherr:
Golf-Hotel Gut Krakau GmbH & Co. KG
Waldecker Straße 21
99444 Blankenhain

Planung:

Bau-Consult Hermsdorf
gesellschaft beratender Ingenieure mbh
Bau-Consult Hermsdorf GmbH | Vogtlandstraße 8 | 07549 Gera
Tel.: +49 (0) 365 - 527869 - 0 | email: bch@bauconsult-hdf.de

Darstellung: Lageplan

		Name / Unterschrift:	Datum:	Maßstab:	
Blattgröße: H/B = 420 / 841 (0.35m²)	Gezeichnet:	MNÖ	05.08.2022	1:250	
Projekt-Nummer: 22-065	Geprüft:	MKU	05.08.2022	Plannummer: G9-AG01	Index: -

Plot-Datum: 10.08.2022 Uhrzeit: 13:07 Uhr

© Bau-Consult Hermsdorf GmbH