



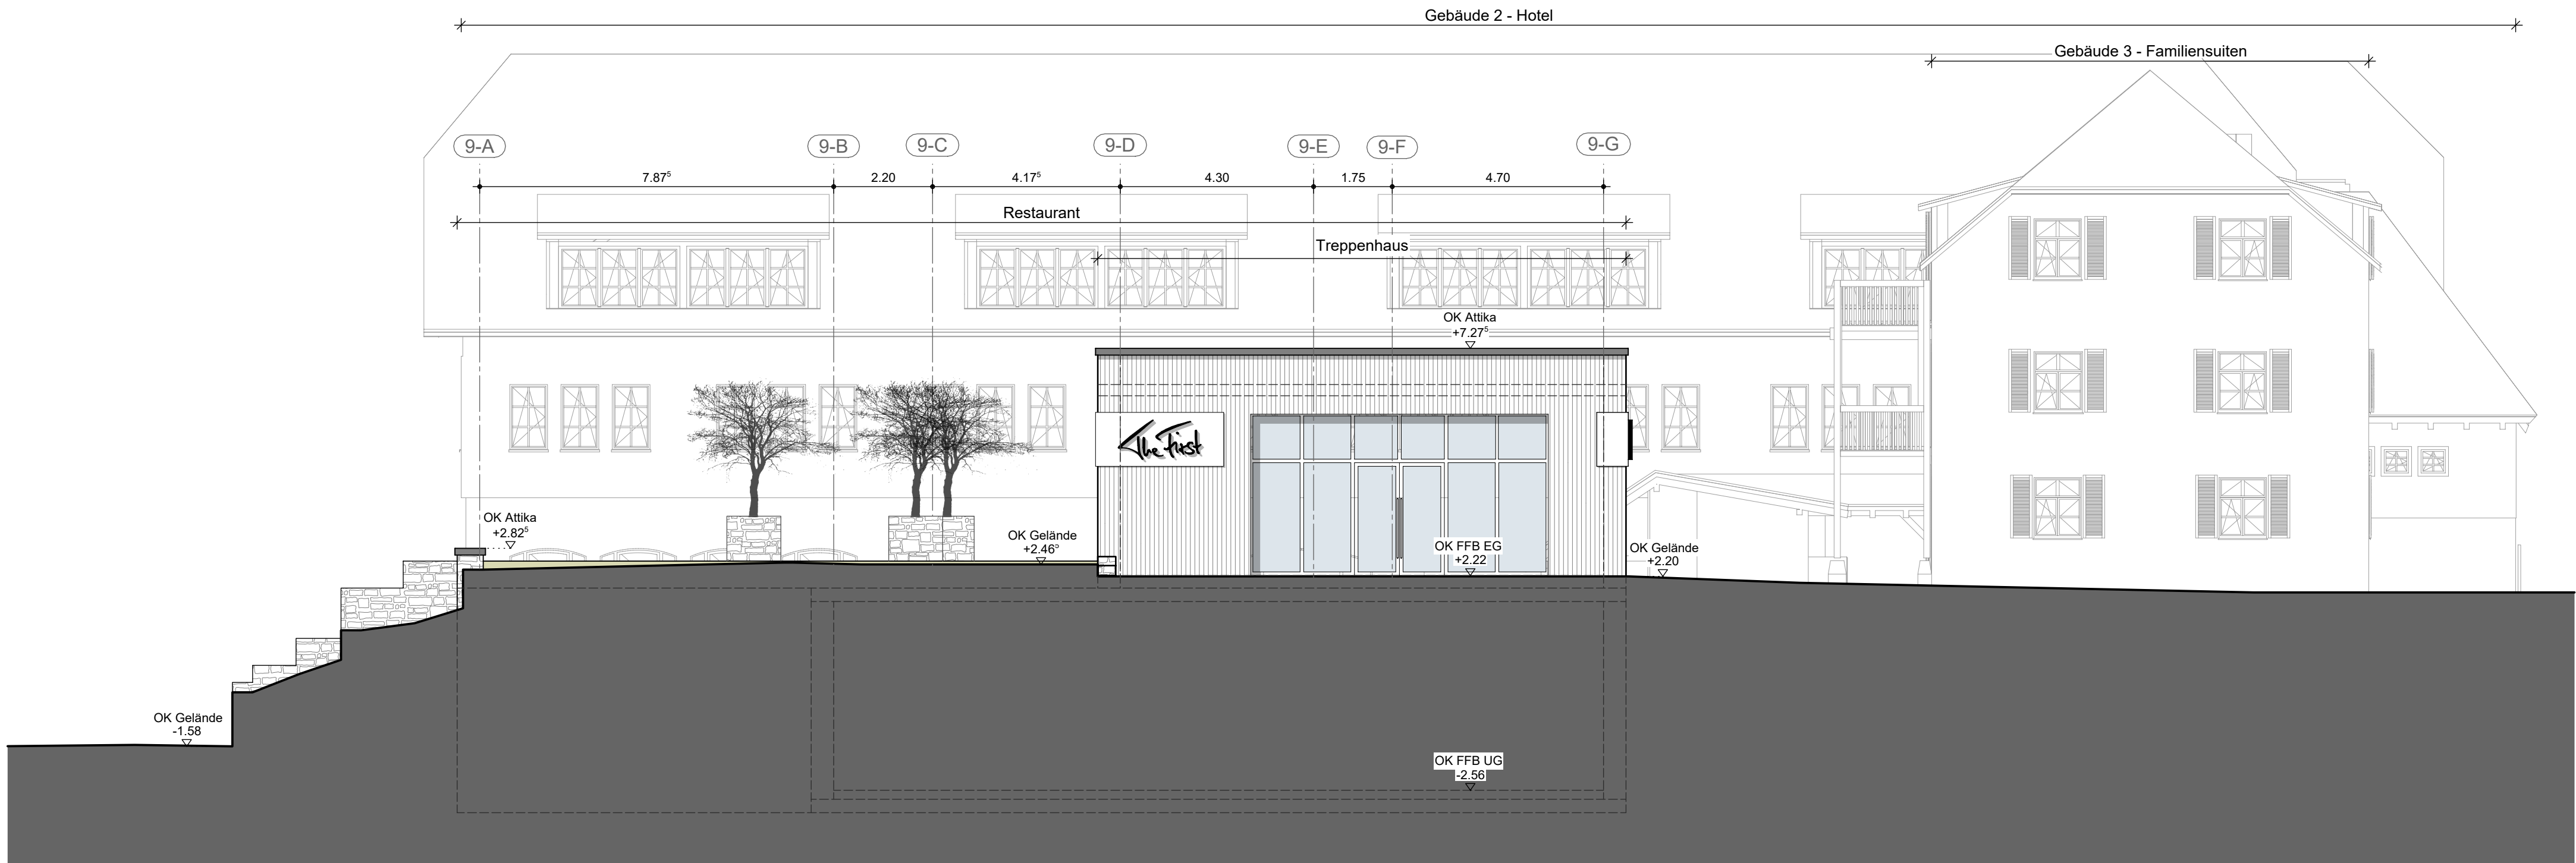

Ansicht Südwest

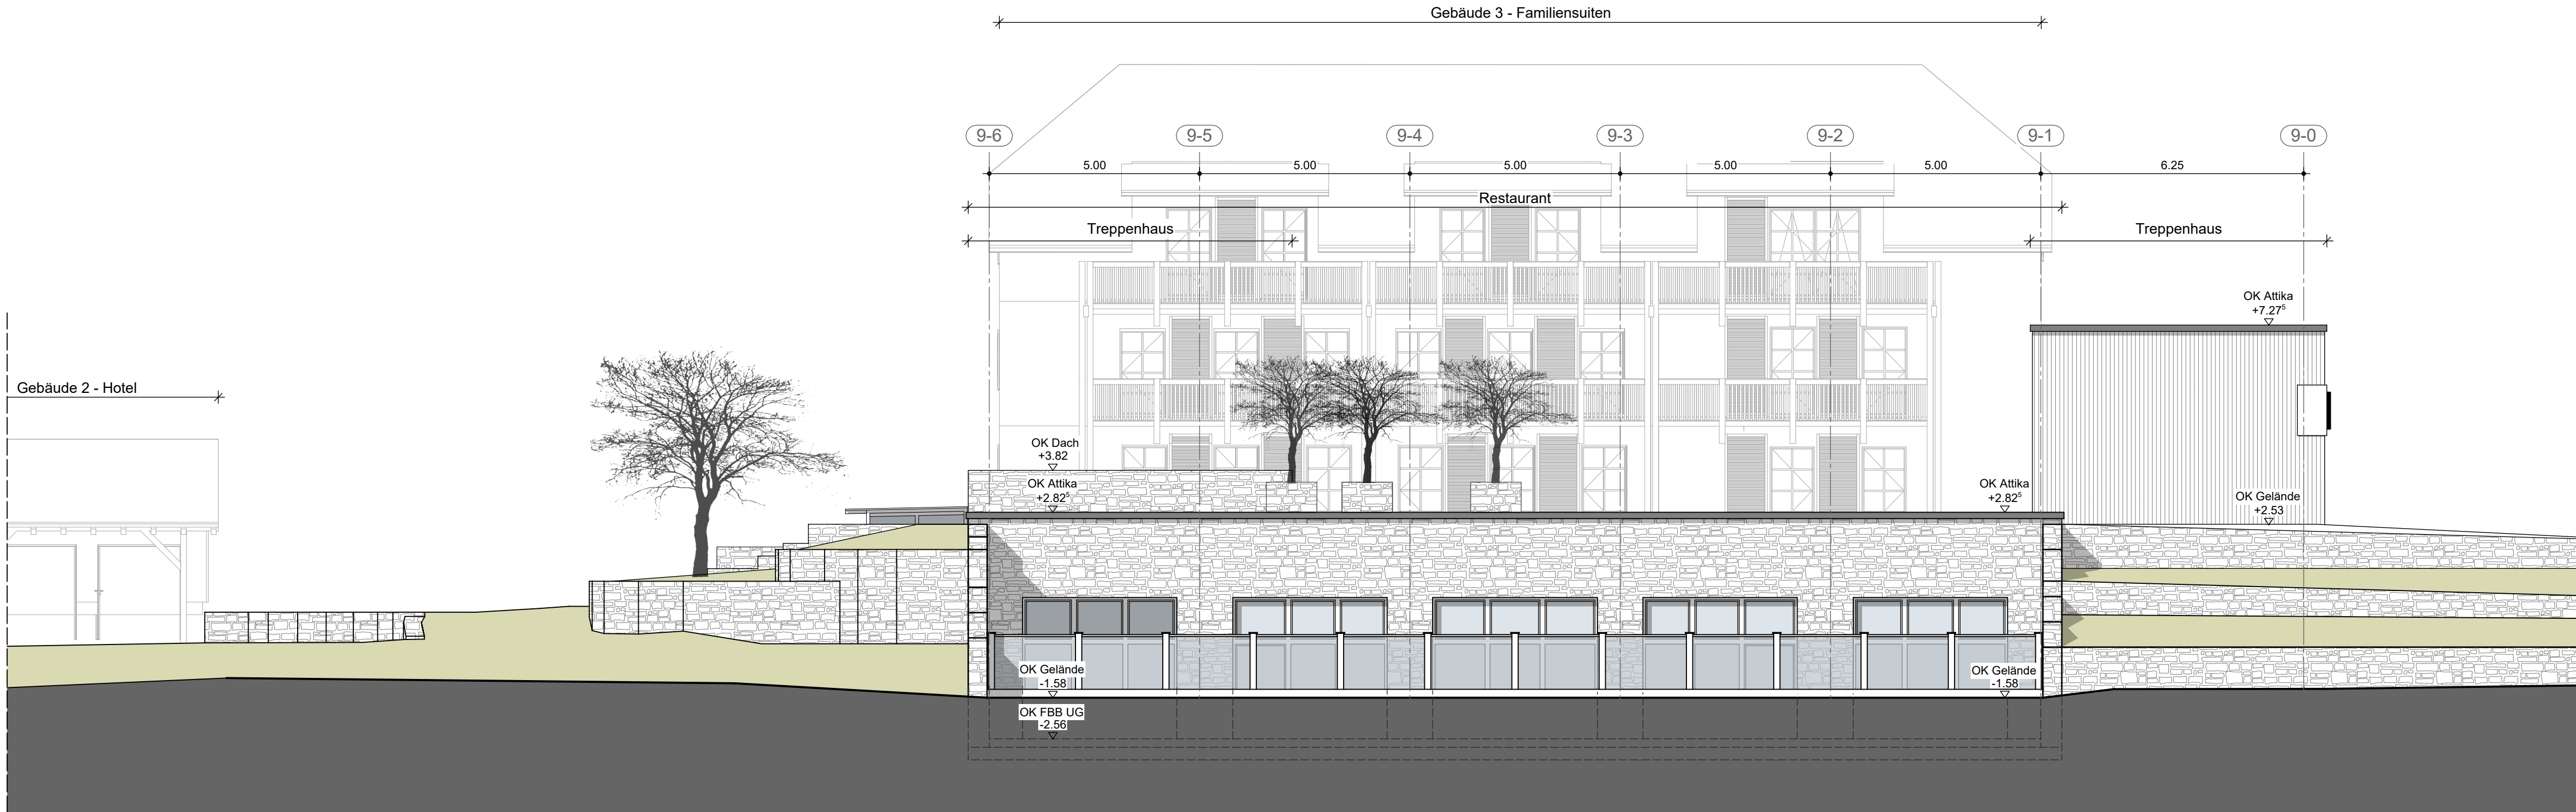

Ansicht Nordwest

Höhenbezug $\pm 0.00 = 391.40 \text{ m ü. NHN} = \text{OK FFB Geb. 5}$

GENEHMIGUNGSPLANUNG

Stadt / Gemeinde: Stadt Blankenhain
Marktstraße 4
99444 Blankenhain

Flur / Flurstück: 5 / 619 619
16 20

Gemarkung: Blankenhain

Unterschrift Bauherr: Matthias Grafe

Bauvorlageberechtigter: Bau-Consult Hermsdorf
Dipl.-Ing. (FH) Architekt Michael Kutz

Bauvorhaben: Neubau Restaurant
Golf-Hotel Gut Krakau
Karl-Liebknecht-Straße 34
99444 Blankenhain

Bauherr: Golf-Hotel Gut Krakau GmbH & Co. KG
Waldecker Straße 21
99444 Blankenhain

Planung:

BCH Bau-Consult Hermsdorf
gesellschaft beratender ingenieure mbh

Bau-Consult Hermsdorf GmbH | Vogtlandstraße 8 | 07549 Gera
Tel.: +49 (0) 365 - 527869 - 0 | email: bch@bauconsult-hdf.de

Darstellung: Ansicht Südwest / Ansicht Nordwest

Blattgröße: H/B = 420 / 841 (0,35m²)	Name / Unterschrift:	Datum:	Maßstab: 1:100
Gezeichnet:	SRI	05.08.2022	Plannummer: G9-AG30
Geprüft:	MKU	05.08.2022	Index: -

Plot-Datum: 10.08.2022 Uhrzeit: 13:16 Uhr

© Bau-Consult Hermsdorf GmbH